



Amt für Digitalisierung, Breitband und Vermessung
Dachau

Krankenhausstraße 9
85221 Dachau

Auszug aus dem Liegenschaftskataster

Flurkarte 1 : 1000


Erstellt am 02.08.2024

Flurstück: 954/2
Gemarkung: Bergkirchen

Gemeinde: Bergkirchen
Landkreis: Dachau
Bezirk: Oberbayern

5348063

32674600

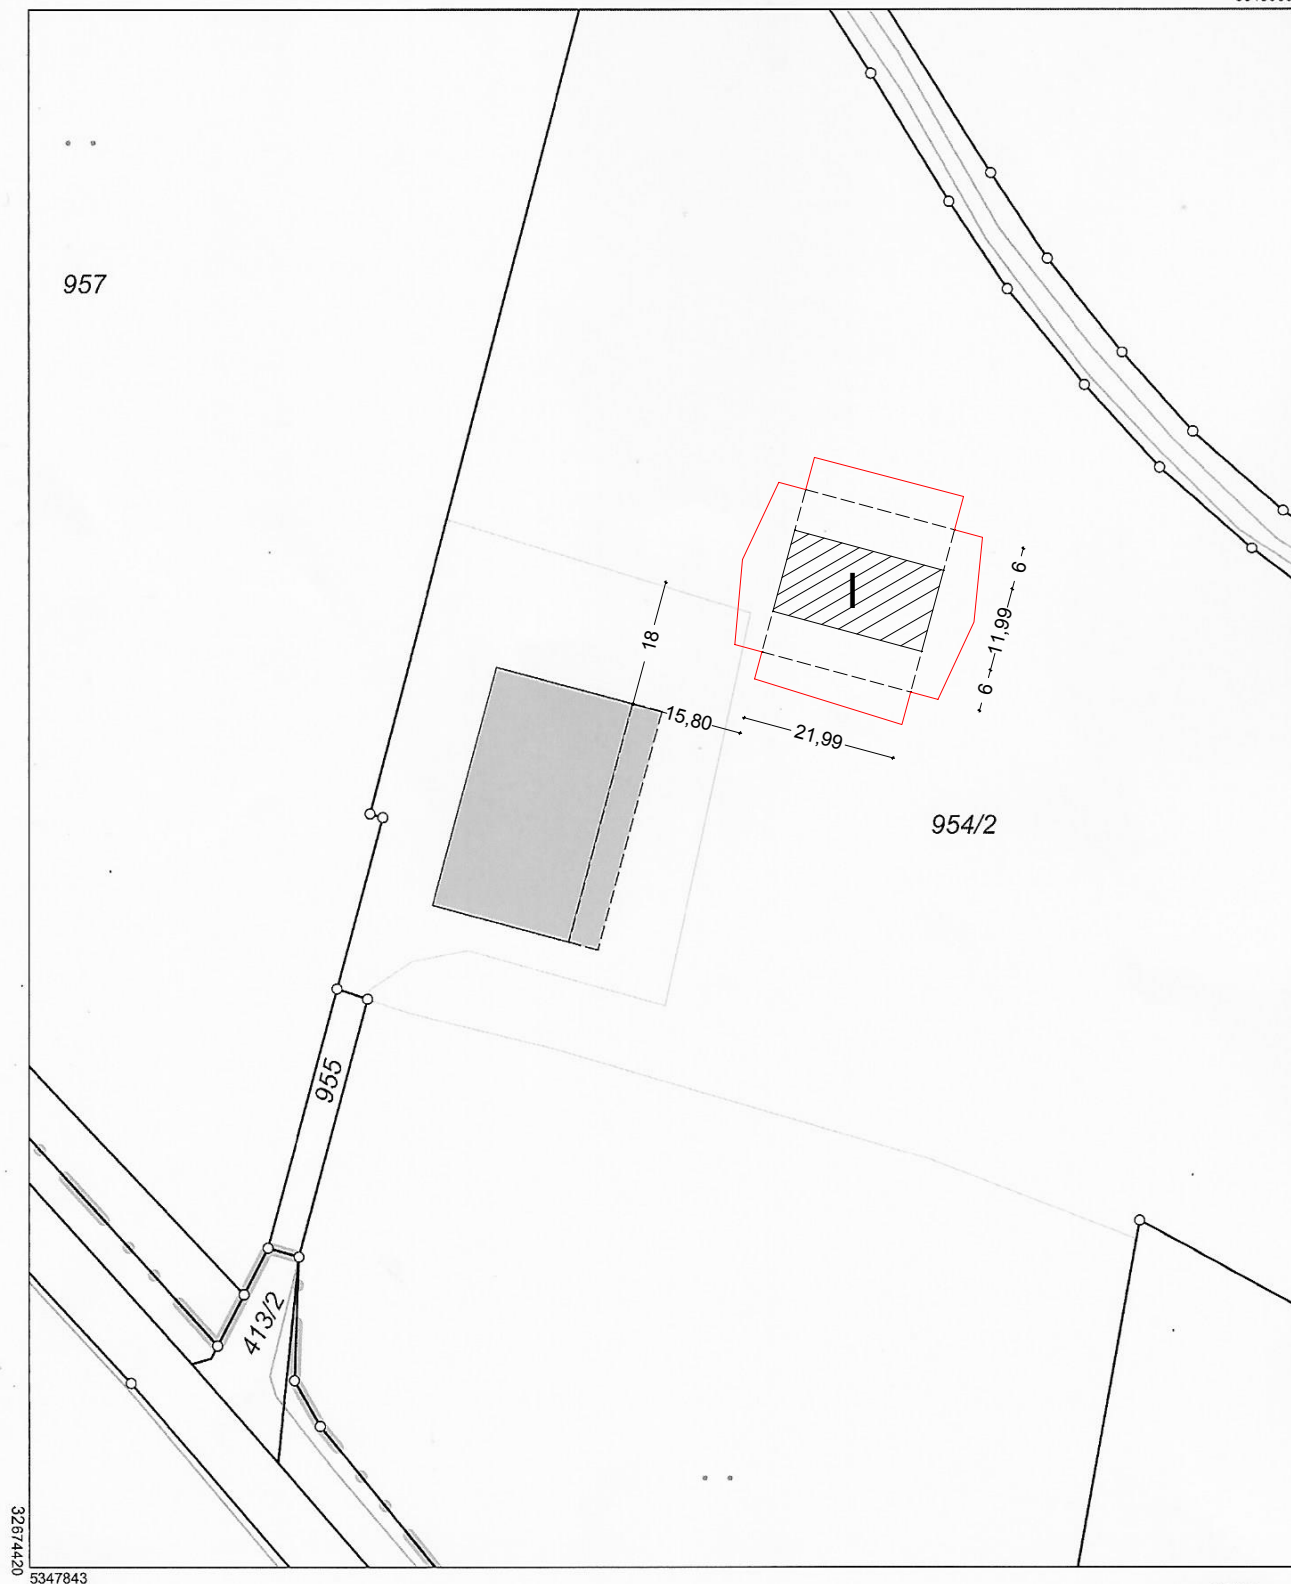

Maßstab 1:1000

0 10 20 30 Meter

Vervielfältigung nur in analoger Form für den eigenen Gebrauch.
Zur Maßentnahme nur bedingt geeignet.

Dieser Auszug stimmt mit dem amtlichen Liegenschaftskataster überein.



Dachau