
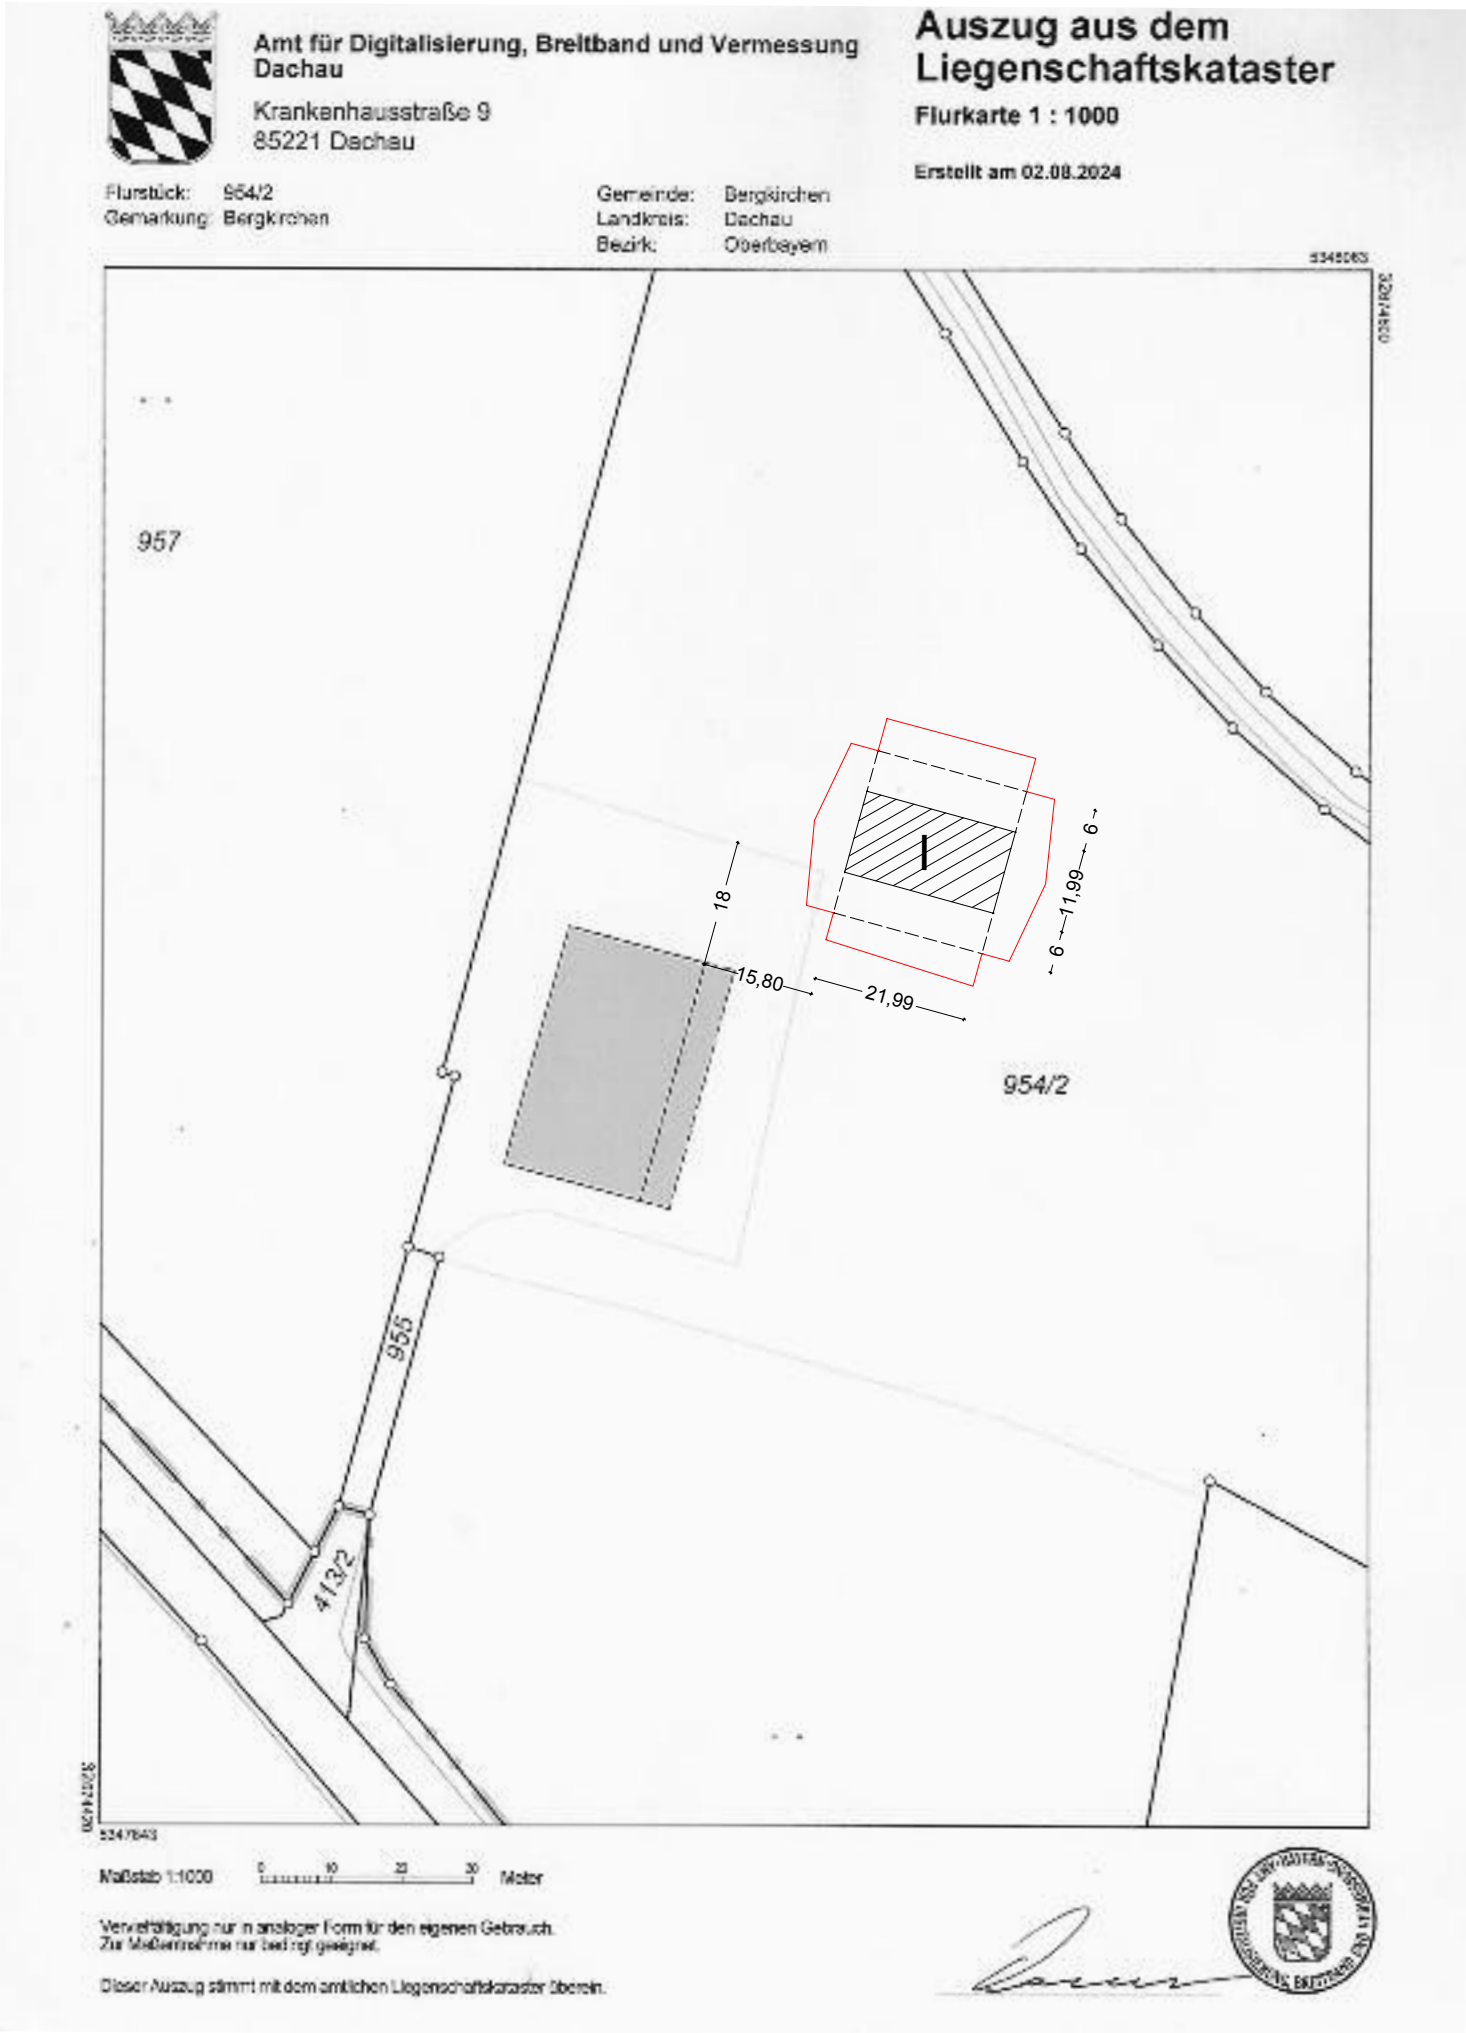
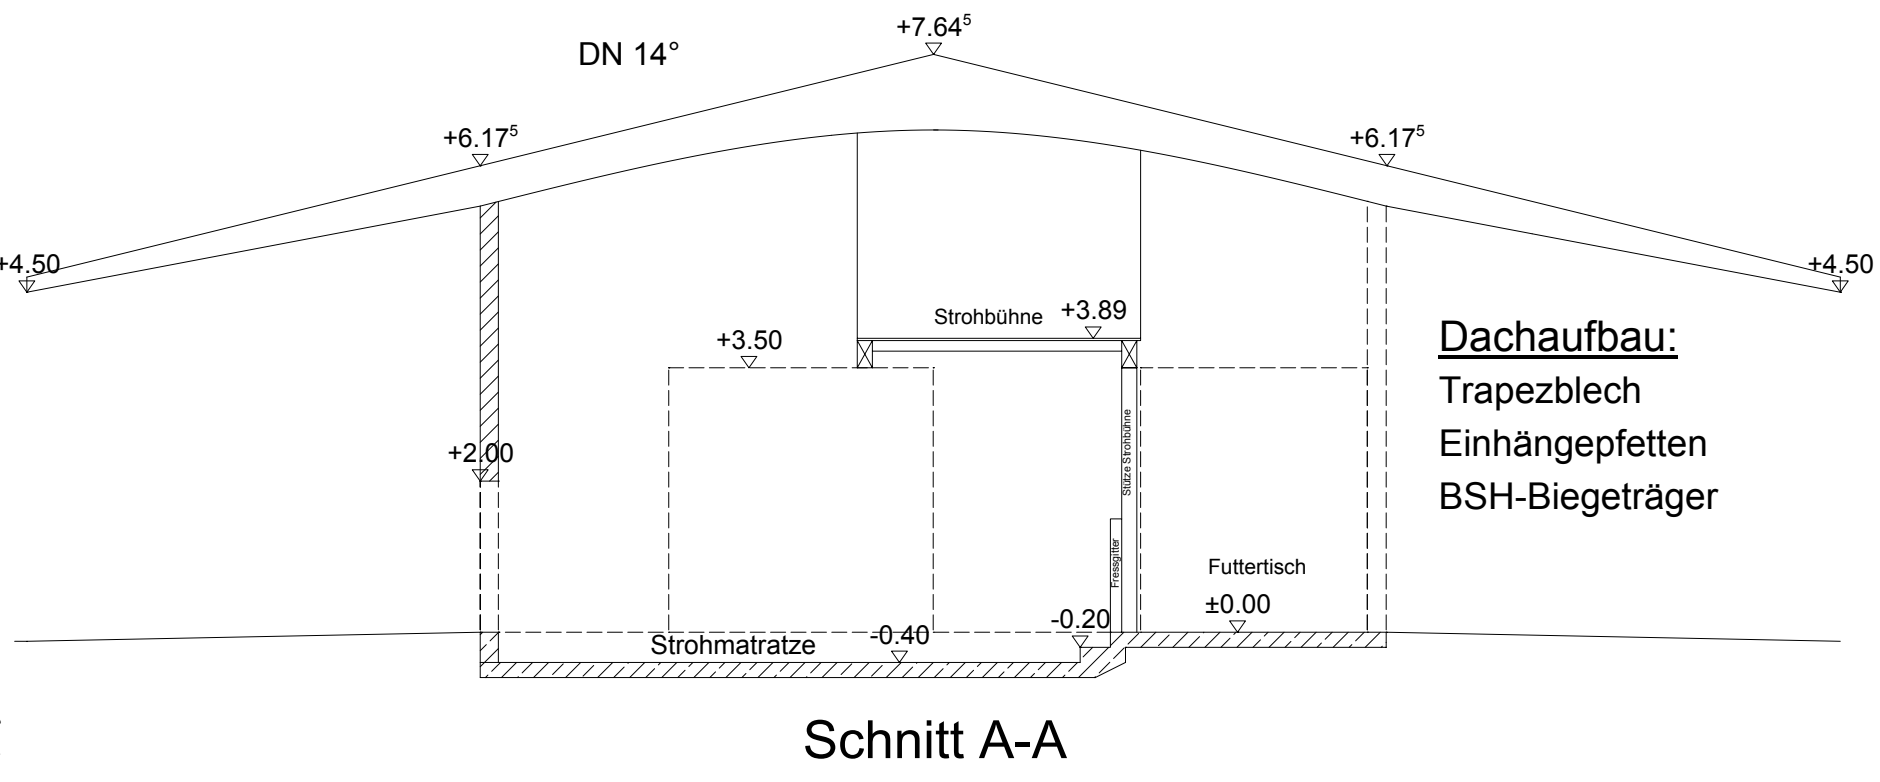
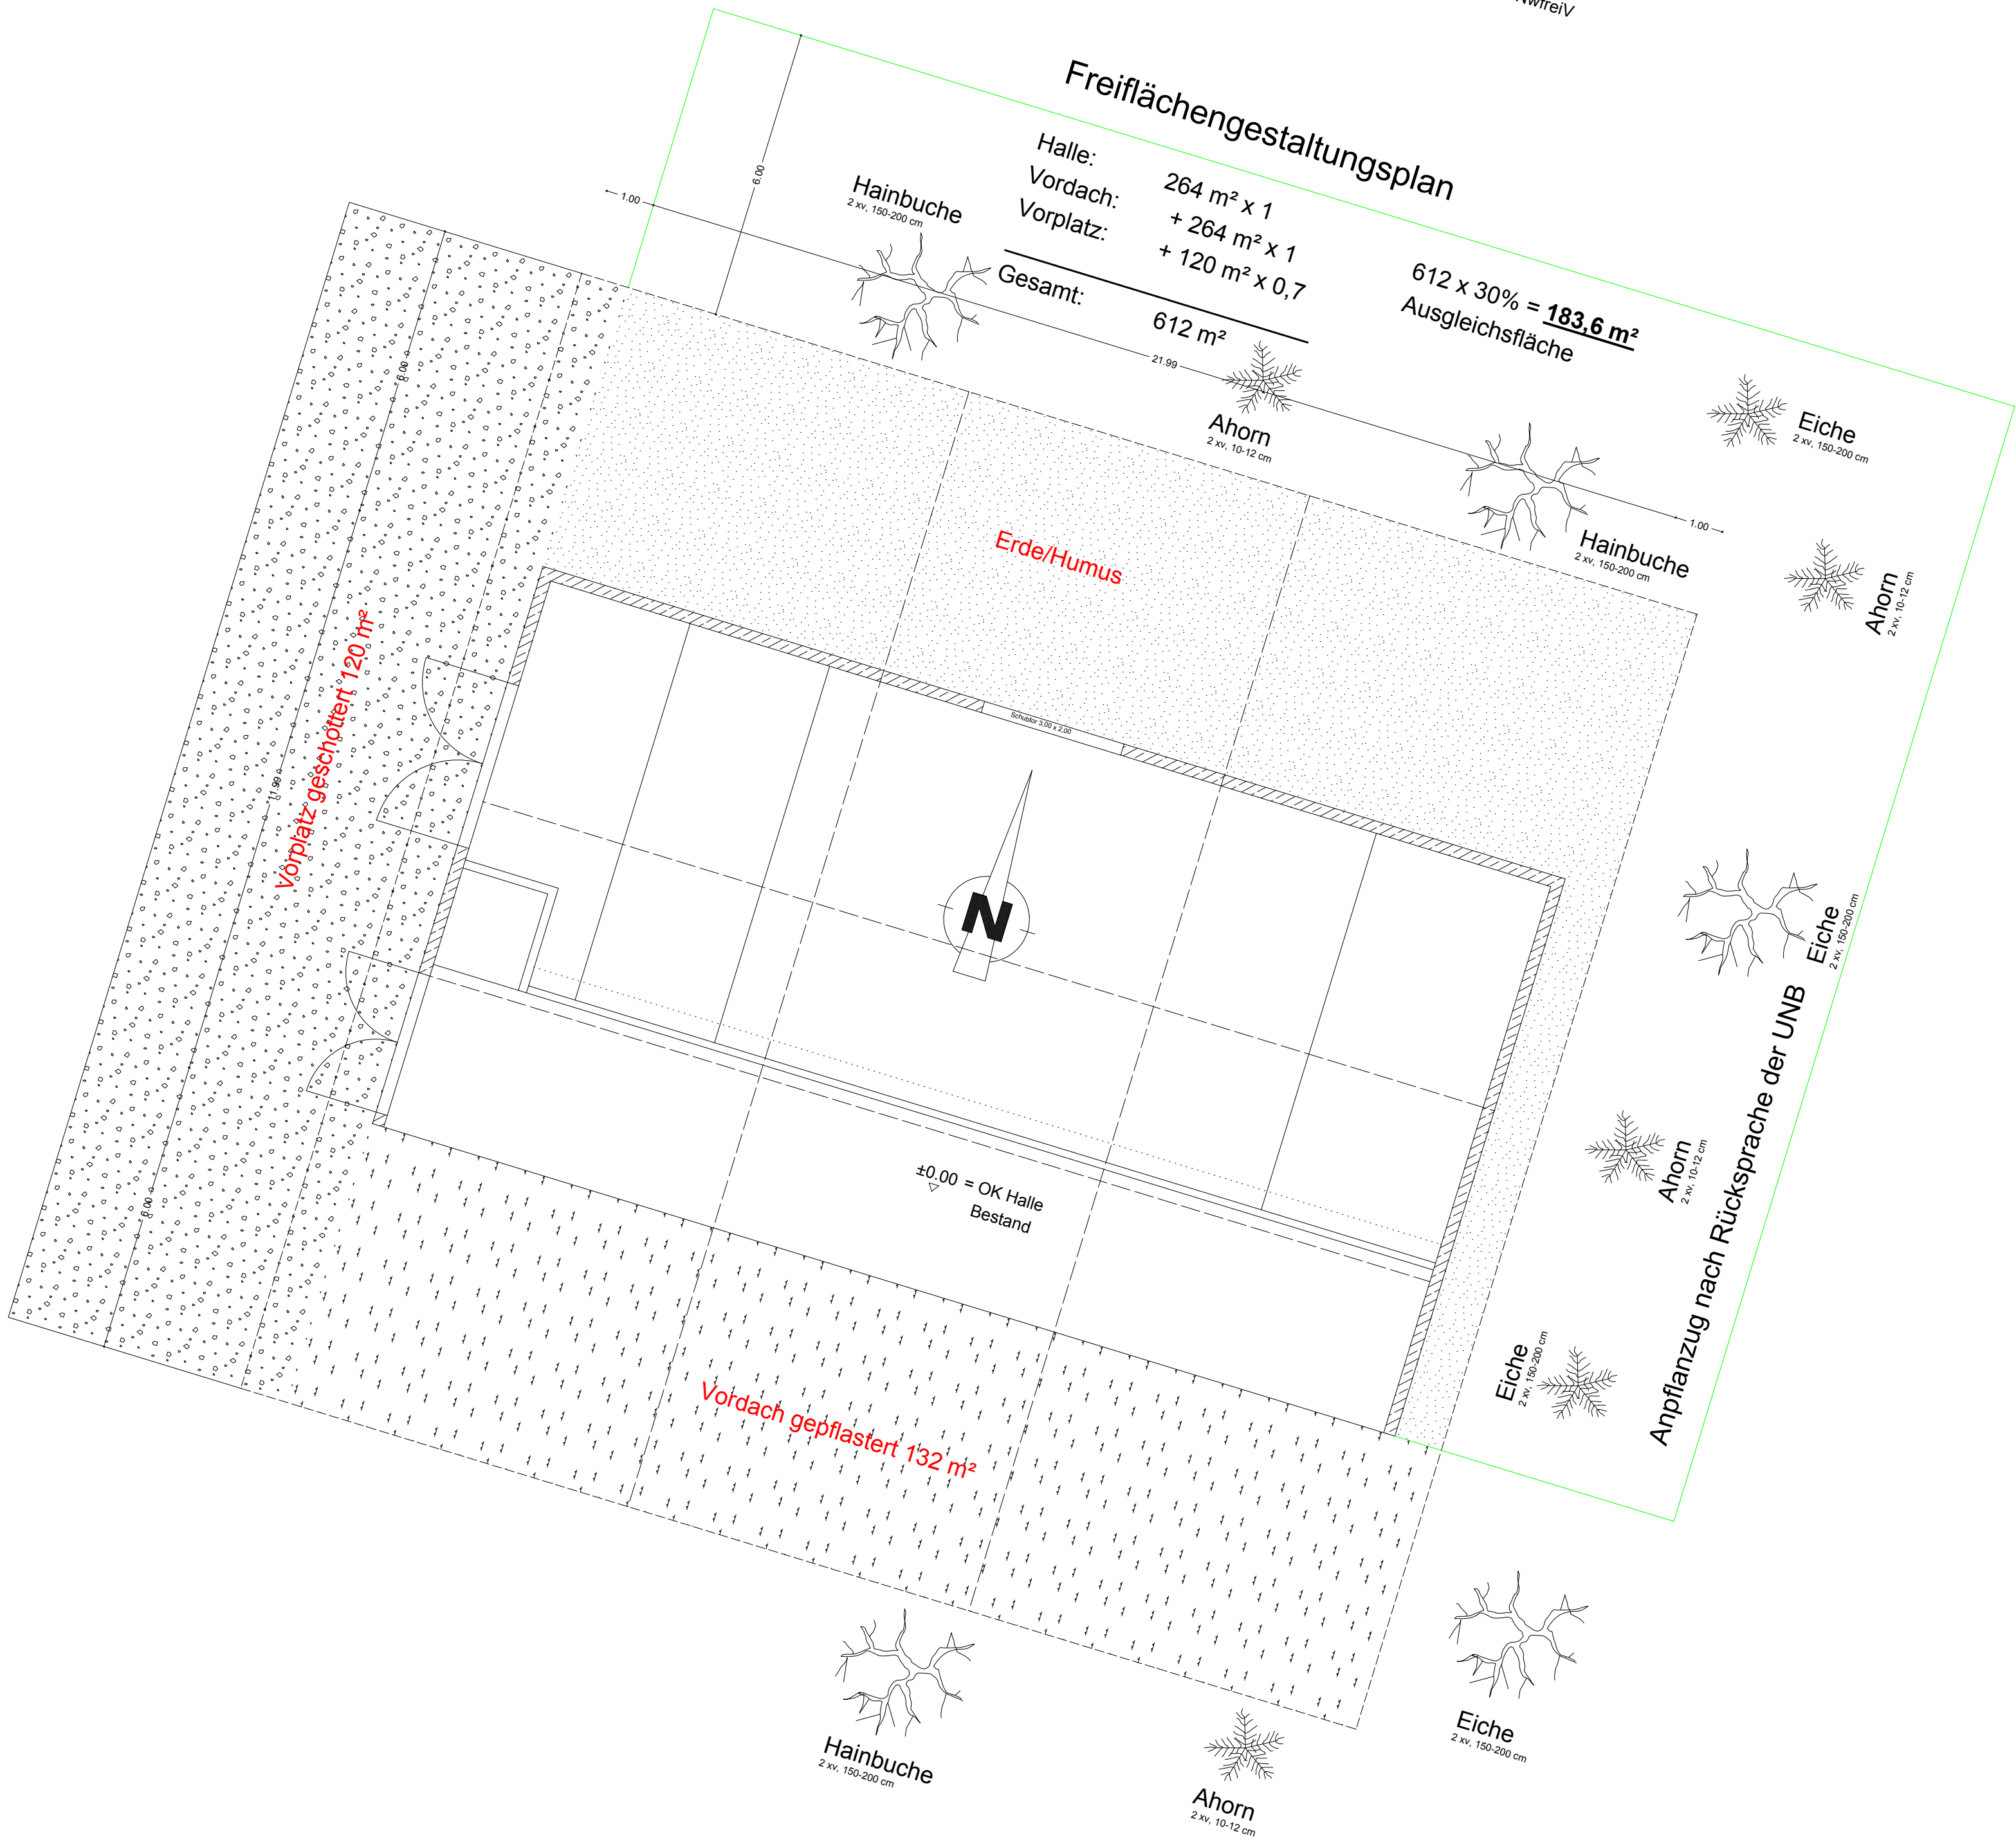
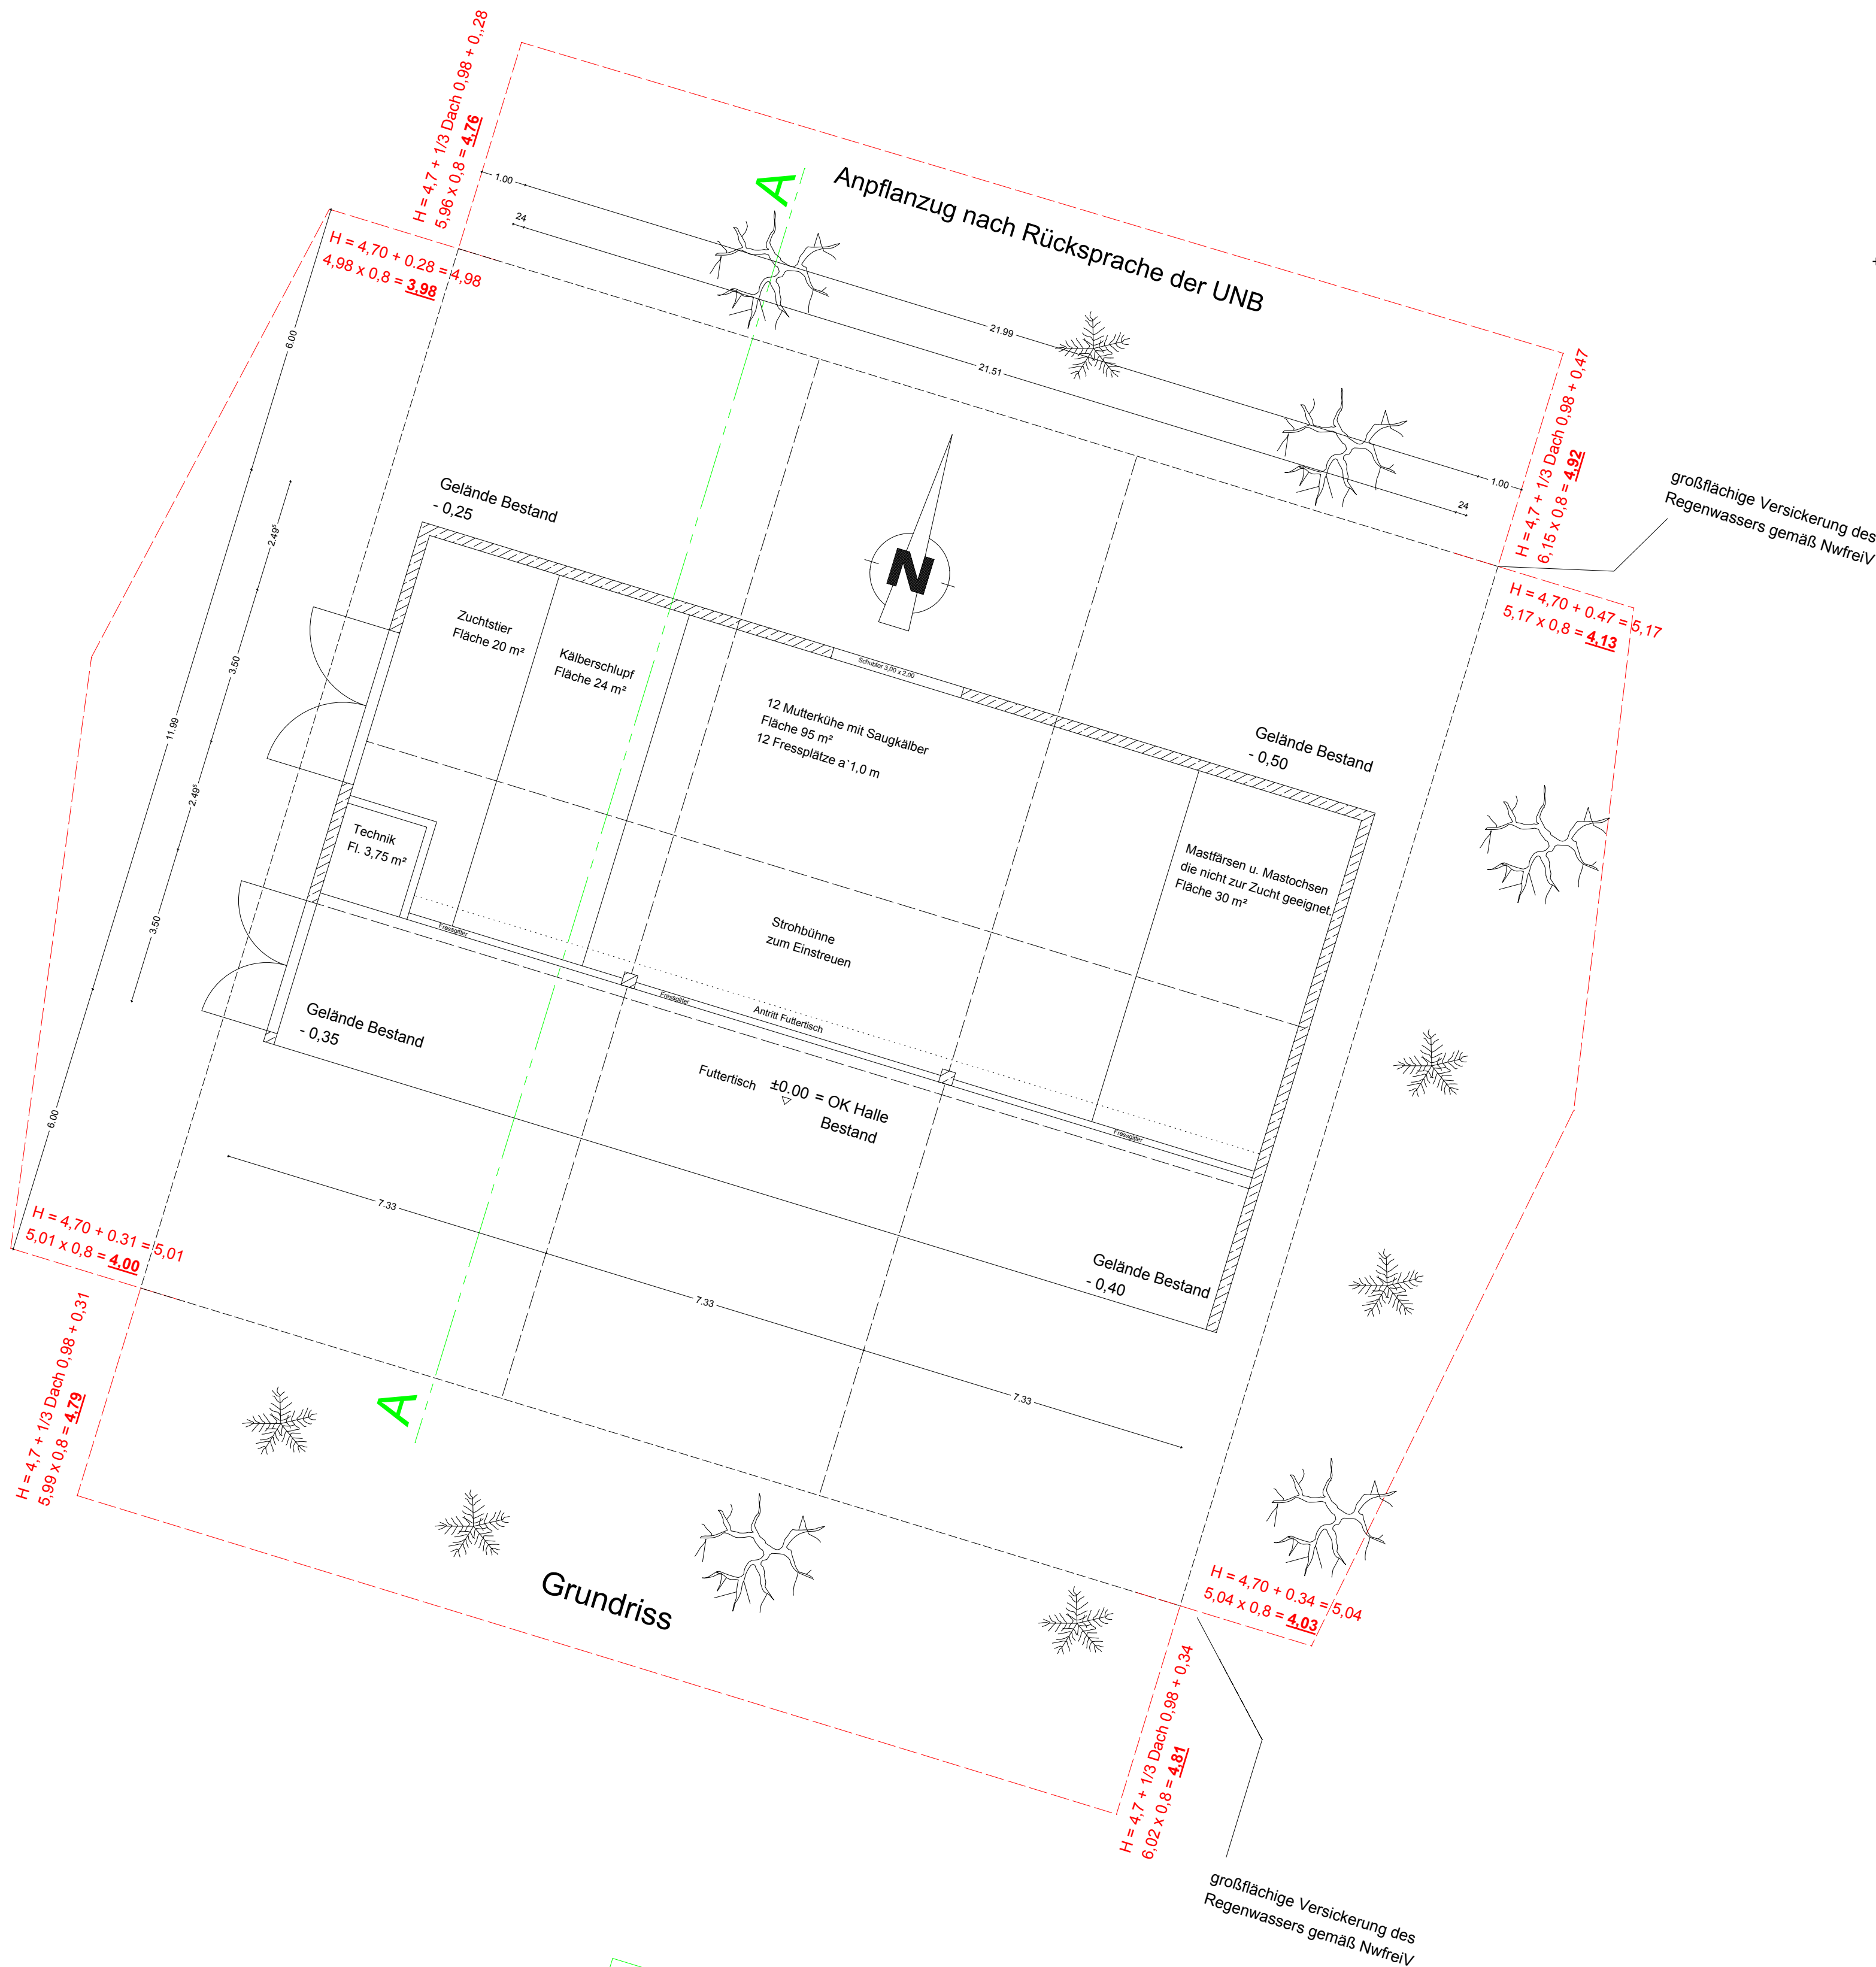
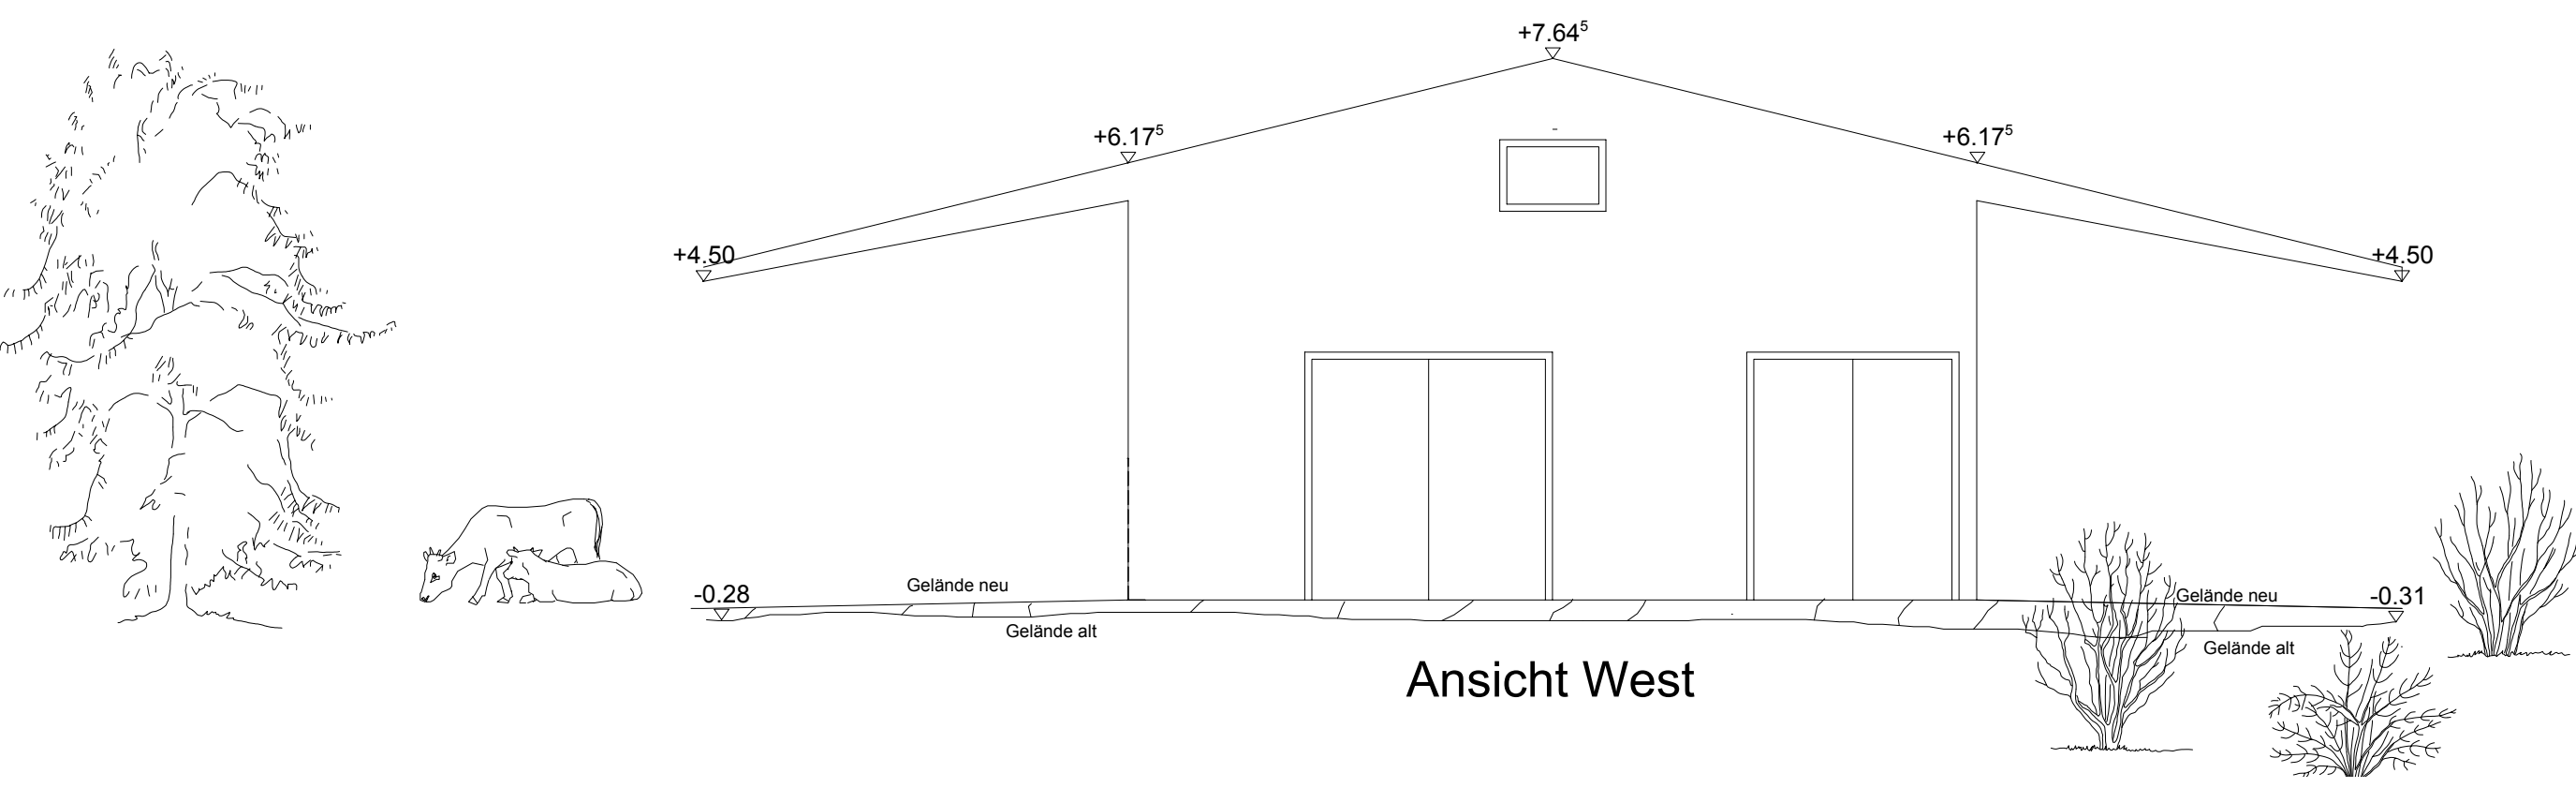
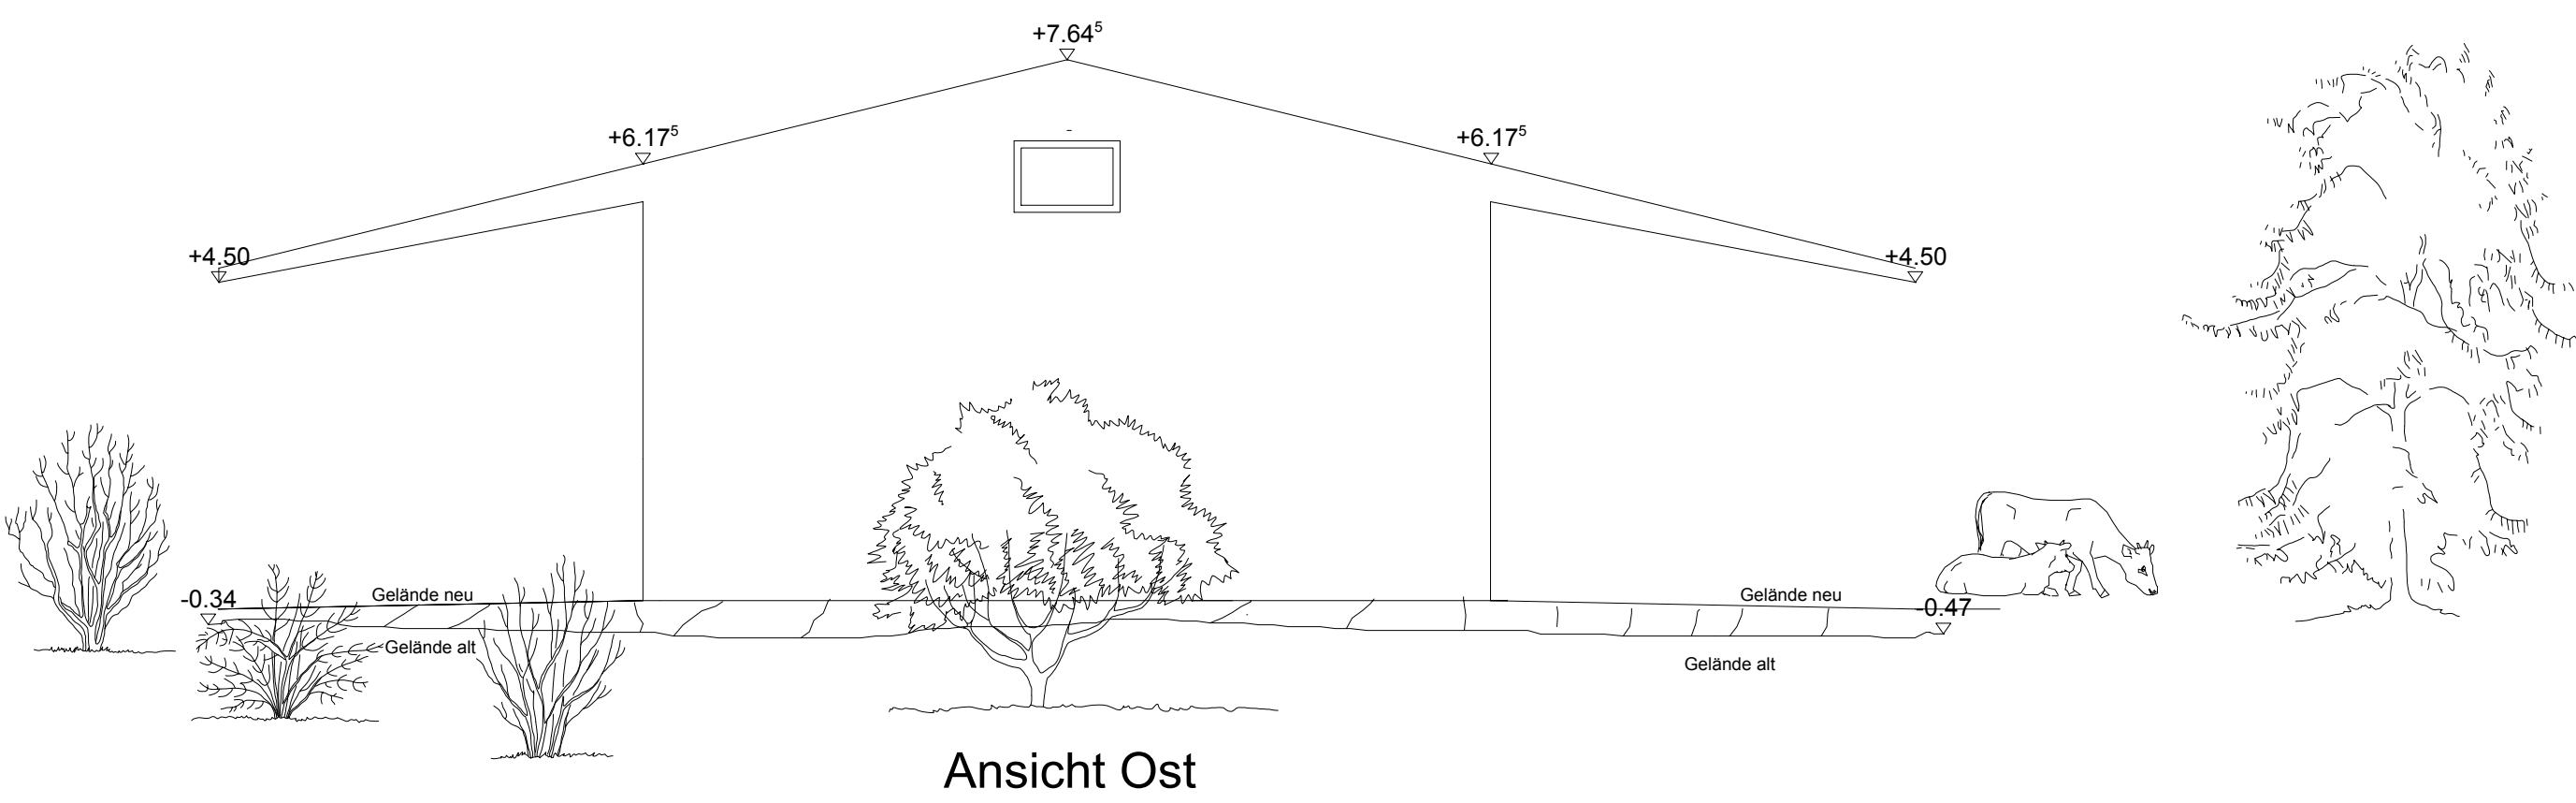
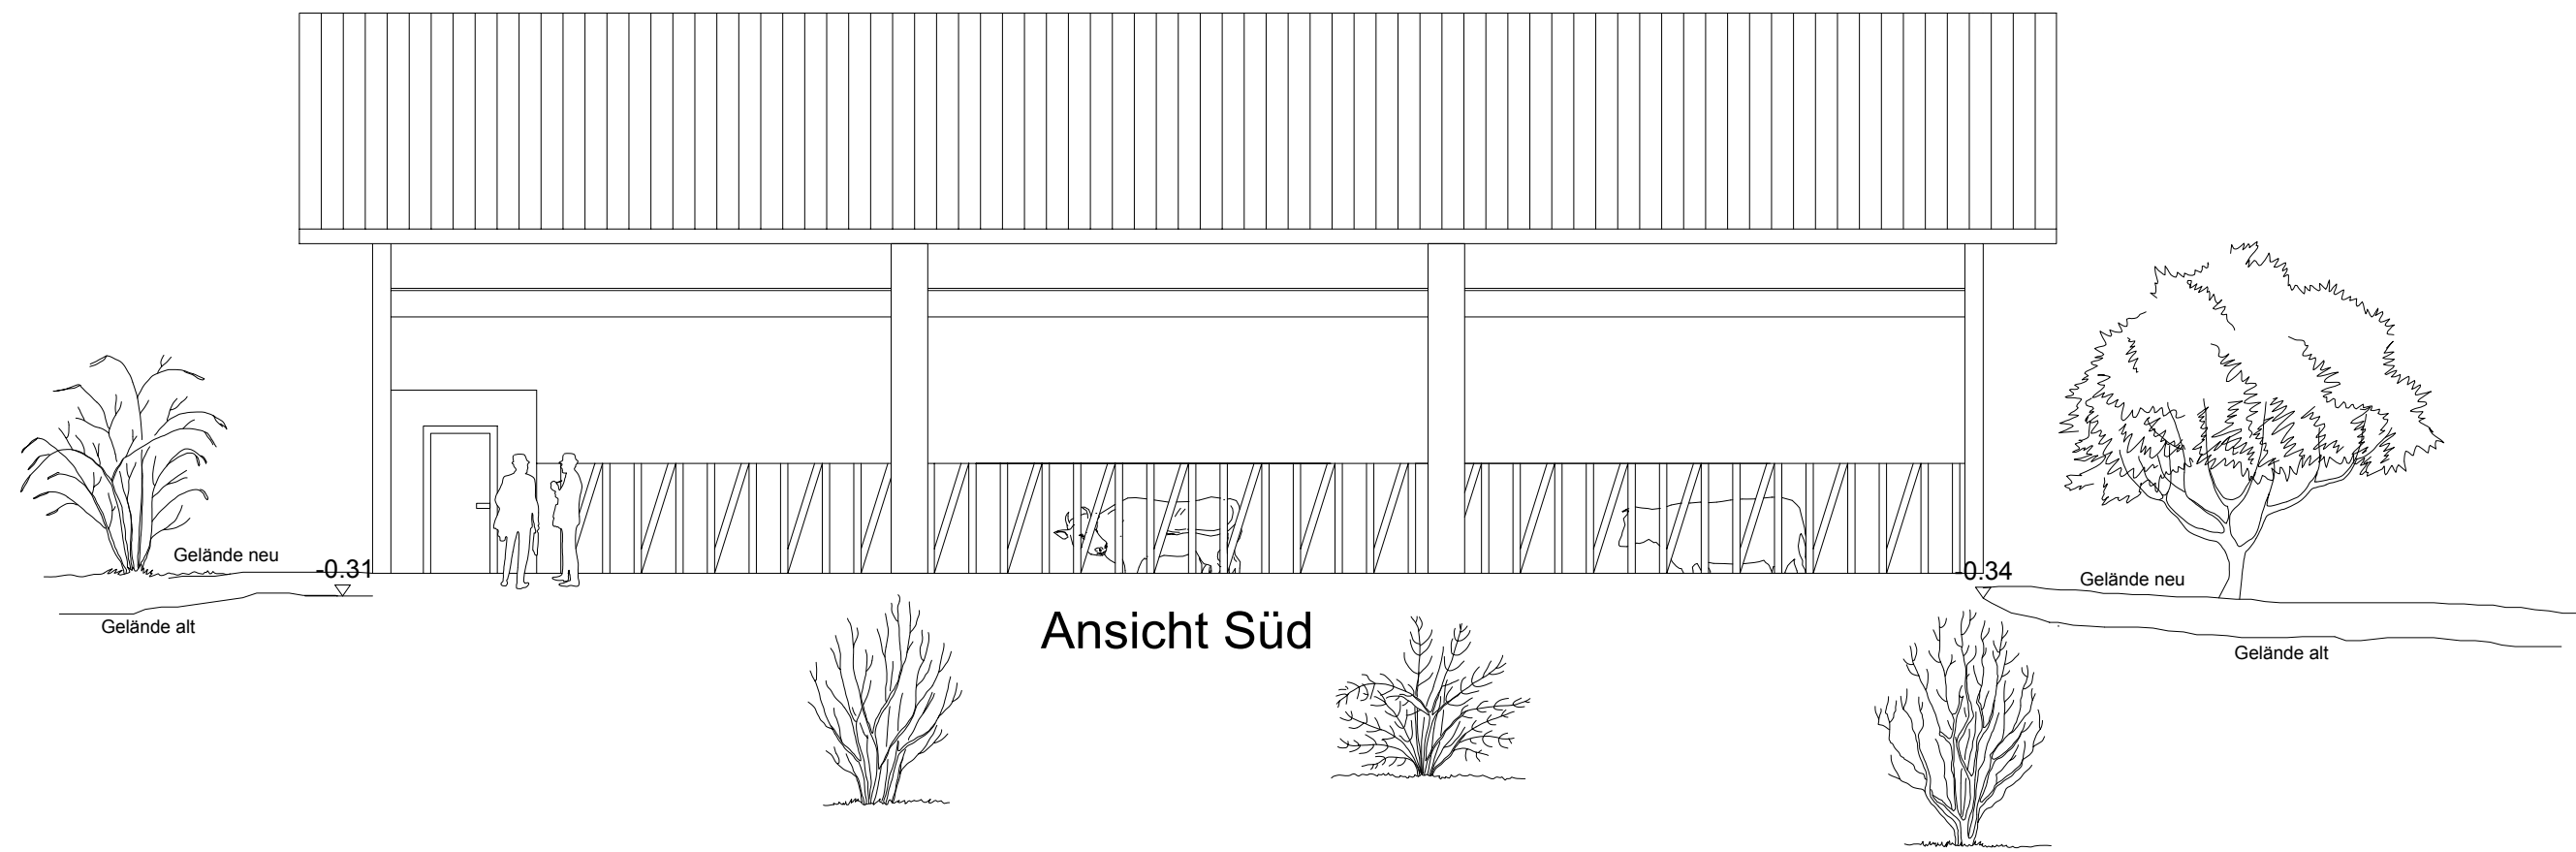


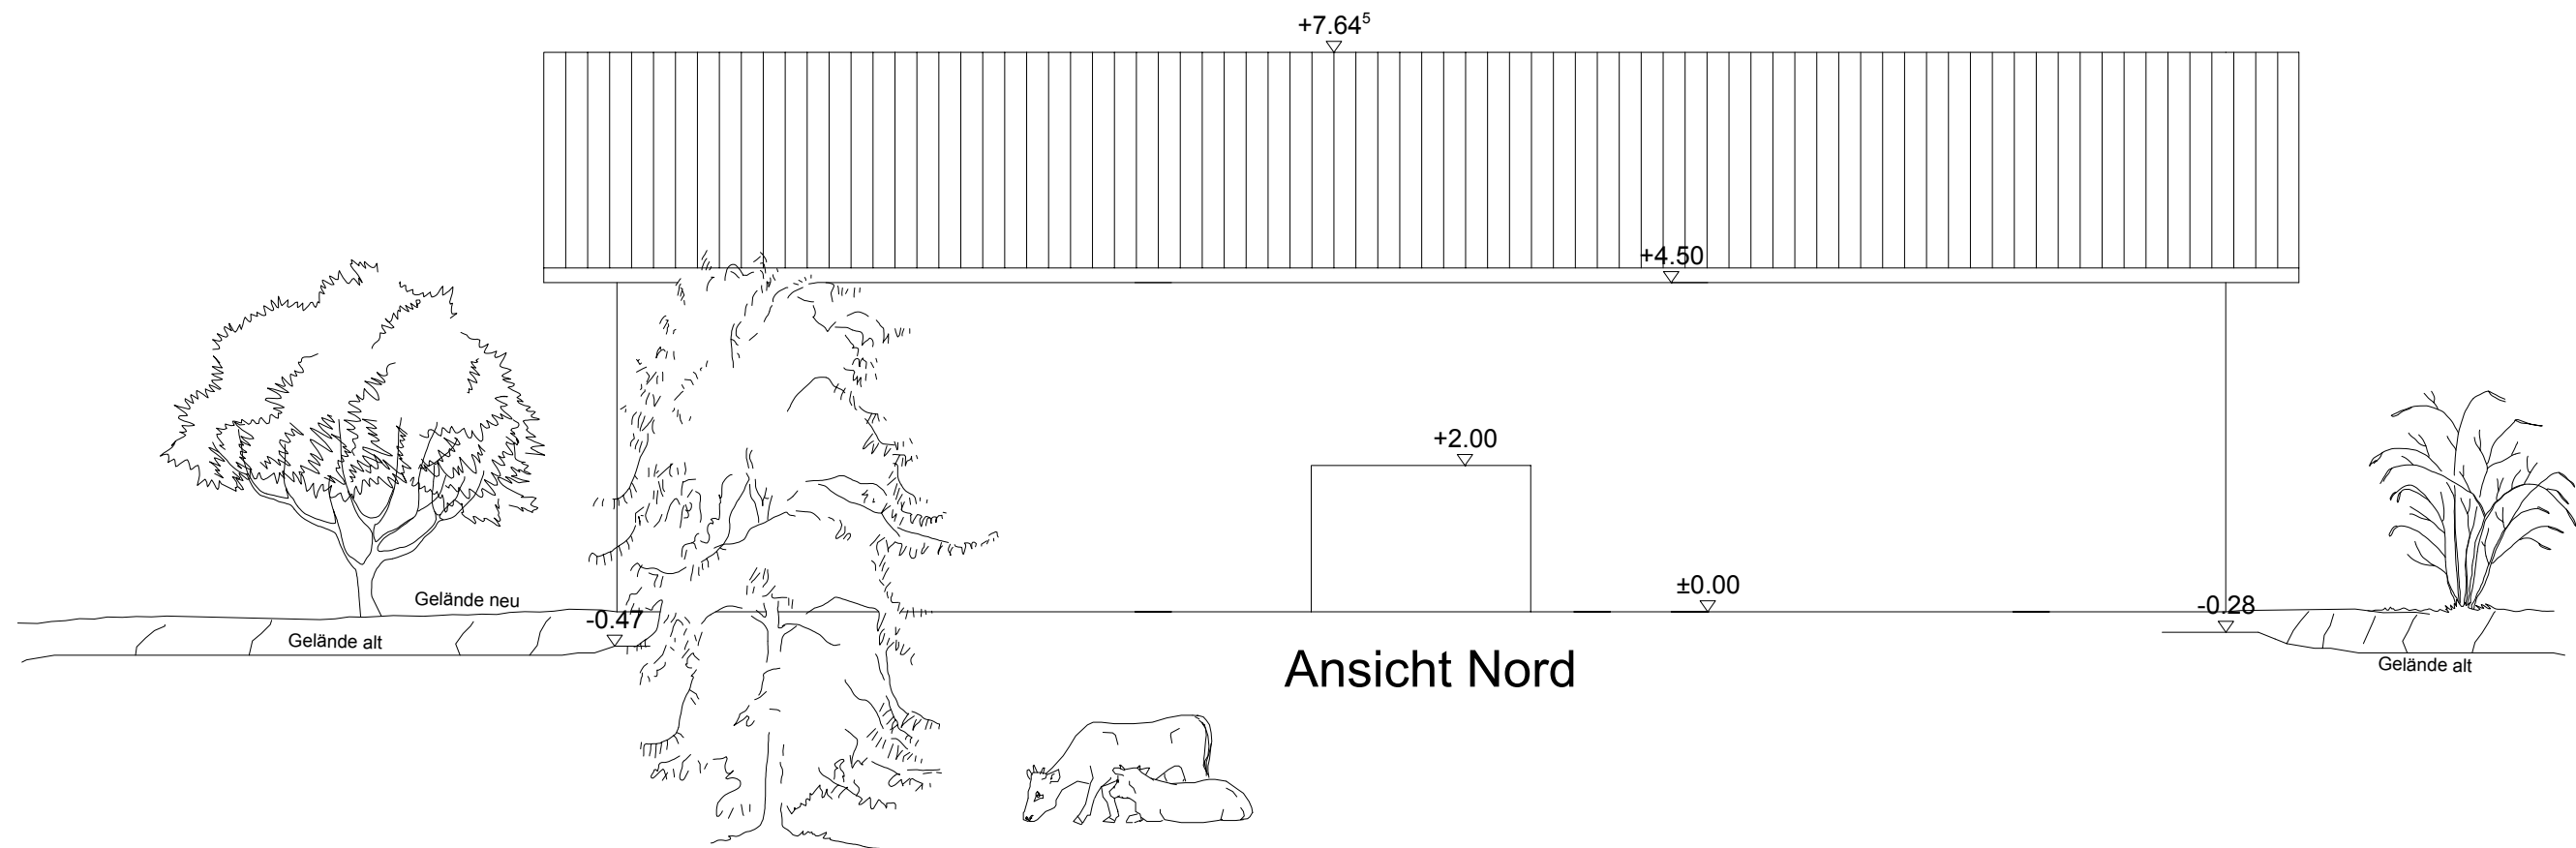

| Eingabeplan                                     |                                                                  |             |             |
|-------------------------------------------------|------------------------------------------------------------------|-------------|-------------|
| Errichtung eines Tierwohlstalles für Mutterkühe |                                                                  |             |             |
| Planer:                                         | Andreas Straucher<br>Blumenstraße 29<br>85232 Deutenhausen       |             |             |
| Bauherr:                                        | Andreas Straucher<br>Blumenstraße 29<br>85232 Deutenhausen       |             |             |
| Bauort:                                         | Deutenhausen                                                     | Gemarkung:  | Bergkirchen |
| Gemeinde:                                       | Bergkirchen                                                      | Flurnummer: | 954/2       |
| Planinhalt:                                     | Grundriss Freiflächengestaltungsplan<br>Ansichten<br>Schnitt A-A |             |             |
| Format:                                         | Maßstab:                                                         | 1:100       | Datum:      |
| Gesetztes/Datums:                               | Gesetztes:                                                       |             | CAD Nr.:    |
| Projekt Nr.                                     | 1                                                                | Plan Nr.    | 1           |